



ΕΦΗΜΕΡΙΣ ΤΗΣ ΚΥΒΕΡΝΗΣΕΩΣ

ΤΗΣ ΕΛΛΗΝΙΚΗΣ ΔΗΜΟΚΡΑΤΙΑΣ

ΤΕΥΧΟΣ ΤΕΤΑΡΤΟ **Αρ. Φύλλου 93**

11 Φεβρουαρίου 2003

ΠΕΡΙΕΧΟΜΕΝΑ

ΑΠΟΦΑΣΕΙΣ

ΑΠΟΦΑΣΕΙΣ

Αριθ. 1696 (1)

Τροποποίηση του εγκεκριμένου ρυμοτομικού σχεδίου του Δήμου Σαλαμίνας (Ν. Αττικής) και επιβολή προκηπίου.

Η ΥΠΟΥΡΓΟΣ ΠΕΡΙΒΑΛΛΟΝΤΟΣ, ΧΩΡΟΤΑΞΙΑΣ ΚΑΙ ΔΗΜΟΣΙΩΝ ΕΡΓΩΝ

'Εχοντας υπόψη:

1. Τις διατάξεις των άρθρων 152 (παρ. 1, 2 και 6), 154, 160 (παρ. 1 και 2) του από 14.7.1999 Π. Δ/τος "Κώδικας Βασικής Πολεοδομικής Νομοθεσίας" (Δ΄ 580).

2. Τις διατάξεις της παρ.3 του άρθρου 99 παρ. 3 του Ν. 1892/1990 "Για τον εκσυγχρονισμό και την ανάπτυξη και άλλες διατάξεις" (Α΄ 101), όπως αντικαταστάθηκε με την παρ. 2 του άρθρου 7 του Ν. 2052/1992 "Μέτρα για την αντιμετώπιση του νέφους και πολεοδομικές ρυθμίσεις" (Α΄ 94).

3. Τις διατάξεις της παρ. 3α περ. αα του άρθρου 29 του Ν. 2831/2000 "Τροποποίηση των διατάξεων του Ν. 1577/1985 "Γενικός Οικοδομικός Κανονισμός" και άλλες πολεοδομικές διατάξεις" (Α΄ 140), όπως αυτό αντικαταστάθηκε με το άρθρο 10 του Ν. 3044/02 "Μεταφορά Συντελεστή Δόμησης και ρυθμίσεις άλλων θεμάτων αρμοδιότητας Υπουργείου Περιβάλλοντος, Χωροταξίας και Δημοσίων Έργων" (Α΄ 197) καθώς και τις διατάξεις του άρθρου 15 του ιδίου ως άνω Νόμου.

4. Τις διατάξεις του άρθρου 29Α του Ν. 1558/1985 "Κυβέρνηση και Κυβερνητικά 'Οργανα" (Α΄ 137), που προστέθηκε με το άρθρο 27 του Ν. 2081/1992 (Α΄ 154) και τροποποιήθηκε με την παρ. 2α του άρθρου 1 του Ν. 2469/1997 (Α΄ 38).

5. Την Υ6/31.10.2001 απόφαση του Πρωθυπουργού και της Υπουργού Περιβάλλοντος Χωροταξίας και Δημοσίων 'Εργων "Ανάθεση αρμοδιοτήτων Υπουργού Περιβάλλοντος Χωροταξίας και Δημοσίων 'Εργων στους Υφυπουργούς Περιβάλλοντος Χωροταξίας και Δημοσίων Έργων" (Β΄ 1484).

6. Τις 259/93, 37/97 και 30/99 γνωμοδοτήσεις του δημοτικού συμβουλίου Σαλαμίνας.

7. Την 177/02 γνωμοδότηση του Κεντρικού Συμβουλίου Χωροταξίας, Οικισμού και Περιβάλλοντος.

8. Το γεγονός ότι από τις κανονιστικές διατάξεις αυτής της απόφασης δεν προκαλείται δαπάνη σε βάρος του κρατικού προϋπολογισμού και του προϋπολογισμού του οικείου Ο.Τ.Α., αποφασίζουμε:

Άρθρο 1

1. Εγκρίνεται η τροποποίηση του εγκεκριμένου ρυμοτομικού σχεδίου του Δήμου Σαλαμίνας (Ν. Αττικής) και ειδικότερα στο ΟΤ 65β με την έγκριση πεζοδρόμου εντός αυτού και τη δημιουργία δύο νέων οικοδομικών τετραγώνων, όπως φαίνεται στο σχετικό πρωτότυπο διάγραμμα σε κλίμακα 1:500 που θεωρήθηκε από τον Προϊστάμενο της Διεύθυνσης Τοπογραφικών Εφαρμογών με την 1696/2003 πράξη του και που αντίτυπό του σε φωτοσμίκρυνση δημοσιεύεται με τη παρούσα απόφαση.

2. Στο πρόσωπο των οικοπέδων οικοδομημένων ή μή επιβάλλεται προκήπιο πλάτους τριών (3) μέτρων,όπως φαίνεται στο διάγραμμα της προηγουμένης παραγράφου.

3. Η ισχύς της παρούσας απόφασης αρχίζει από τη δημοσίευση της στην Εφημερίδα της Κυβερνήσεως.

Η απόφαση αυτή να δημοσιευθεί στην Εφημερίδα της Κυβερνήσεως.

Αθήνα, 16 Ιανουαρίου 2003

Η ΥΦΥΠΟΥΡΓΟΣ

ΡΟΔΟΥΛΑ ΖΗΣΗ

ΟΤ 55β

ΟΤ 66β

ΟΤ 67β

ΟΤ 54β

ΠΕΖΟΔΡΟΜΟΣ


ΟΤ 65β

ΠΕΖΟΔΡΟΜΟΣ

ΟΤ 54β

ΠΕΖΟΔΡΟΜΟΣ

ΕΘΝΙΚΟ ΤΥΠΟΓΡΑΦΕΙΟ
Για τεχνικούς λόγους στο σχεδιάγραμμα έγινε σμίκρυνση κατά ποσοστό 26 %

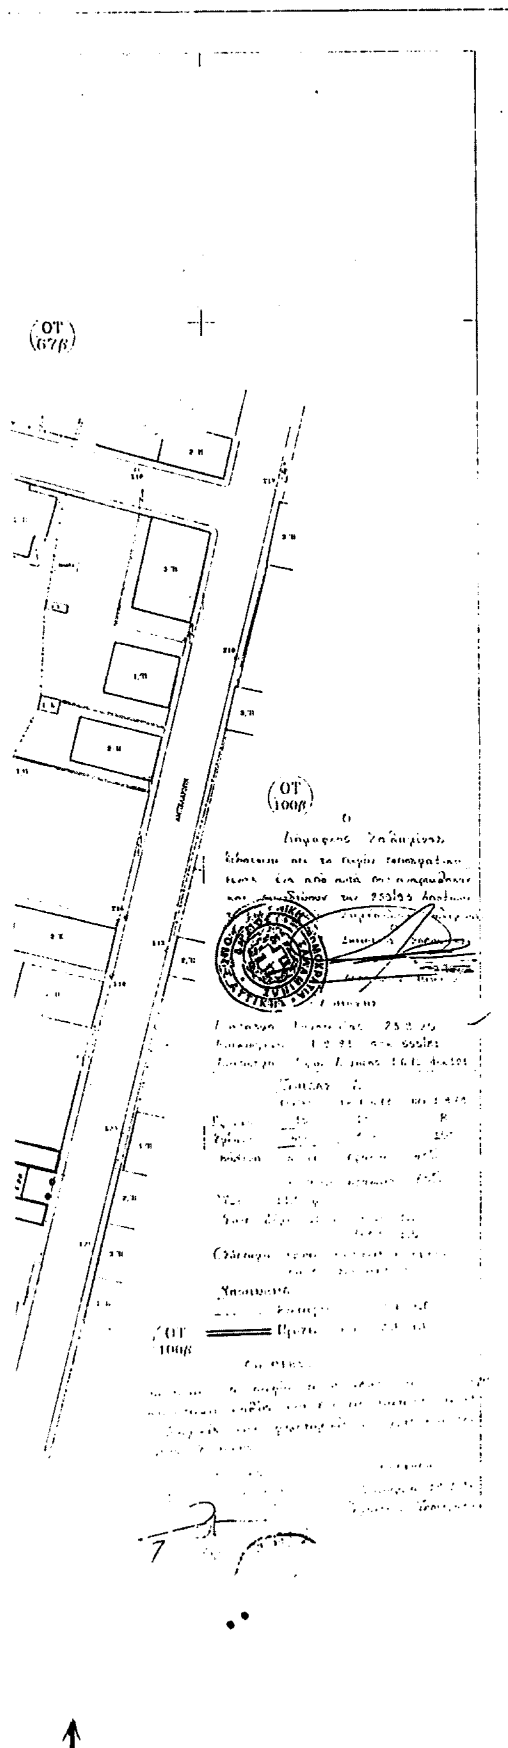

ΥΠΟΥΡΓΕΙΟ
ΠΕΡΙΒΑΛΛΟΝΤΟΣ ΧΩΡΟΤΑΞΙΑΣ & ...

ΚΤΗΜΑΤΟΛΟΓΙΚΟΣ ΠΙΝΑΚΑΣ

ΚΤΗΜΑΤ. ΑΡΙΘΜΟΣ ΙΔΙΟΚΤΗΣΙΑΣ	ΔΙΕΥΘΥΝΣΗ ΙΔΙΟΚΤΗΣΙΑΣ	ΣΤΟΙΧΕΙΑ ΙΔΙΟΚΤΗΤΩΝ ΟΝΟΜΑΤΕΠΩΝΥΜΟ	ΠΟΣΟΣΤΟ ΣΥΝ/ΣΙΑΣ	ΠΑΡΑΤΗΡΗΣΕΙΣ
01	ΠΕΡΙΟΧΗ ΣΑΛΑΜΙΝΑΣ	ΝΙΚΟΛΑΙΔΗΣ ΔΑΜΙΑΝΟΣ	100.00	
02	ΠΕΡΙΟΧΗ ΣΑΛΑΜΙΝΑΣ	ΝΙΚΟΛΑΙΔΗΣ ΛΕΩΝΙΔΑΣ	100.00	
03	ΠΕΡΙΟΧΗ ΣΑΛΑΜΙΝΑΣ	ΦΑΣΙΤΑΣ ΓΕΩΡΓΙΟΣ	100.00	
04	ΠΕΡΙΟΧΗ ΣΑΛΑΜΙΝΑΣ	ΠΑΠΑΘΕΟΧΑΡΗΣ ΣΠΥΡΙΔΩΝ	100.00	
05	ΠΕΡΙΟΧΗ ΣΑΛΑΜΙΝΑΣ	ΜΑΘΙΕΣΗΣ ΑΡΓΥΡΗΣ	100.00	
06	ΠΕΡΙΟΧΗ ΣΑΛΑΜΙΝΑΣ	ΜΙΧΑΛΑΚΗΣ ΜΙΧΑΗΛ	50.00	
06	ΠΕΡΙΟΧΗ ΣΑΛΑΜΙΝΑΣ	ΞΙΩΤΗ ΜΑΡΙΑ	50.00	
07	ΠΕΡΙΟΧΗ ΣΑΛΑΜΙΝΑΣ	ΝΙΚΟΛΑΙΔΗΣ ΛΕΩΝΙΔΑΣ	100.00	
08	ΠΕΡΙΟΧΗ ΣΑΛΑΜΙΝΑΣ	ΑΓΝΩΣΤΟΣ	100.00	
09	ΠΕΡΙΟΧΗ ΣΑΛΑΜΙΝΑΣ	ΤΟΥΜΠΑΝΑΣ	100.00	
10	ΠΕΡΙΟΧΗ ΣΑΛΑΜΙΝΑΣ	ΚΛΩΝΟΣ ΓΕΩΡΓΙΟΣ	100.00	
11	ΠΕΡΙΟΧΗ ΣΑΛΑΜΙΝΑΣ	ΑΝΤΩΝΙΟΥ ΙΩΑΝΝΗΣ	100.00	
12	ΠΕΡΙΟΧΗ ΣΑΛΑΜΙΝΑΣ	ΤΟΥΜΠΑΝΑΣ	100.00	
13	ΠΕΡΙΟΧΗ ΣΑΛΑΜΙΝΑΣ	ΚΡΗΤΣΩΤΗΣ ΠΑΝΑΓΙΩΤΗΣ	100.00	
14	ΠΕΡΙΟΧΗ ΣΑΛΑΜΙΝΑΣ	ΜΗΤΡΟΠΟΥΛΑΚΟΣ	100.00	
15	ΠΕΡΙΟΧΗ ΣΑΛΑΜΙΝΑΣ	ΑΓΝΩΣΤΟΣ	100.00	
16	ΠΕΡΙΟΧΗ ΣΑΛΑΜΙΝΑΣ	ΚΟΚΚΟΡΑΚΗΣ	100.00	
17	ΠΕΡΙΟΧΗ ΣΑΛΑΜΙΝΑΣ	ΒΑΣΙΛΕΙΟΥ	100.00	
18	ΠΕΡΙΟΧΗ ΣΑΛΑΜΙΝΑΣ	ΝΙΚΟΛΑΙΔΗΣ ΛΕΩΝΙΔΑΣ	100.00	
19	ΠΕΡΙΟΧΗ ΣΑΛΑΜΙΝΑΣ	ΣΚΟΡΔΑΣ	100.00	
20	ΠΕΡΙΟΧΗ ΣΑΛΑΜΙΝΑΣ	ΠΑΝΟΥ ΔΗΜΗΤΡΙΟΣ	100.00	
21	ΠΕΡΙΟΧΗ ΣΑΛΑΜΙΝΑΣ	ΧΑΤΖΗΓΙΑΝΝΗΣ ΕΥΑΓΓΕΛΟΣ	100.00	
22	—	ΜΑΥΡΑΚΗ ΜΑΡΙΑ	1/6	
22	—	ΒΑΣΟΥ ΕΛΕΥΘΕΡΙΑ	1/6	
22	—	ΜΑΥΡΑΚΗΣ ΔΙΟΝΥΣΙΟΣ	5/16	
22	—	ΜΑΥΡΑΚΗΣ ΔΗΜΗΤΡΙΟΥ	5/16	

ΝΟΜΑΡΧΙΑ ΠΕΙΡΑΙΑ	ΔΗΜΟΣ ΣΑΛΑΜΙΝΟΣ

**ΤΟΠΟΓΡΑΦΙΚΕΣ ΕΡΓΑΣΙΕΣ
ΓΙΑ ΤΟ ΧΑΡΑΚΤΗΡΙΣΜΟ ΙΔΙΩΤΙΚΩΝ ΟΔΩΝ
ΣΕ ΕΓΚΕΚΡΙΜΕΝΟΥΣ ΠΕΖΟΔΡΟΜΟΥΣ**

ΑΠΟΣΠΑΣΜΑ ΕΓΚΕΚΡΙΜΕΝΟΥ ΡΥΜΟΤΟΜΙΚΟΥ

ΤΟΠΟΓΡΑΦΙΚΟ
ΚΤΗΜΑΤΟΛΟΓΙΚΟ
ΔΙΑΓΡΑΜΜΑ

ΠΙΝΑΚΙΔΑ: 1

ΜΑΙΟΣ 1994

ΚΛΙΜΑΚΑ 1:500

ΥΠΟΥΡΓΕΙΟ
ΠΕΡΙΒΑΛΛΟΝΤΟΣ ΧΩΡΟΤΑΞΙΑΣ ...
... ΑΡΙΘΜ. Γ. 1656/03
... του εγκεκριμένου ρυμοτ. σχεδίου ... Σαλαμίνας (ν. Αττικής)
5 ...
Αθήνα 16 Ιανουαρίου 2003
Ο Δ/ντής

Αρ. Φ. 29/03
εχ. 1

Αριθ. 6684 (2)

Τροποποίηση εγκεκριμένου σχεδίου πόλης Λάρισας με μείωση πλάτους προκηπίου από 7,00 σε 4,00 μ. στη νότια πλευρά του Ο.Τ. Γ 1574, επί ανωνύμου οδού καθέτου της εθνικής οδού Αθηνών - Θεσσαλονίκης.

Ο ΝΟΜΑΡΧΗΣ ΛΑΡΙΣΑΣ

Έχοντας υπόψη:

1. Τις διατάξεις των άρθρων 3 και 70 του Ν.Δ. της 17.7.1923 (ΦΕΚ 228/Α) "Περί σχεδίων πόλεων κ.λ.π." όπως τροποποιήθηκε και συμπληρώθηκε μεταγενέστερα.

2. Τις διατάξεις των άρθρων 152, 154 του Π.Δ. της 14/27.7.1999 "Κώδικας βασικής Πολεοδομικής Νομοθεσίας" (ΦΕΚ 580 Δ/99).

3. Τις διατάξεις του άρθρου 29 του Ν. 2831/2000 (ΦΕΚ 140 Α΄) «Περί τροποποίησης των διατάξεων του Ν. 1577/85 "Γενικός Οικοδομικός Κανονισμός" και άλλες Πολεοδομικές διατάξεις» όπως αντικαταστάθηκαν με το άρθρο 10 του Ν. 3044/2002 (ΦΕΚ 197 Α΄) "Μεταφορά συντελεστή δόμησης κ.λ.π.".

4. Τις διατάξεις του Ν. 2218/94 "Ίδρυση Νομαρχιακής Αυτοδιοίκησης κλπ." (ΦΕΚ 90 Α) όπως τροποποιήθηκαν και συμπληρώθηκαν με τον Ν. 2242/94 "Συμπλήρωση διατάξεων για τη Νομαρχιακή Αυτοδιοίκηση κ.λπ."

5. Την 2974/1998 απόφαση Νομάρχη Λάρισας (ΦΕΚ 533 Δ/24.7.1998) με την οποία τροποποιούνται τα όρια των τομέων συντελεστών δόμησης στην Π.Ε. Γ5 στη συνοικία Πυροβολικά στη Λάρισα και συγκεκριμένα στα Ο.Τ. Γ1574, Γ1585, Π598, Γ2054.

6. Τις 1668/1998 (ΦΕΚ 348Δ/10.5.1998), 811/1989 (ΦΕΚ 183Δ/30.3.1989), 5657/1989 (ΦΕΚ 550 Δ/6.9.1989) αποφάσεις Νομάρχη Λάρισας περί αναθεώρησης του εγκεκριμένου ρυμοτομικού σχεδίου πόλης Λάρισας.

7. Το Π.Δ. (ΦΕΚ 354 Δ/12.5. 88) περί επεκτάσεως του εγκεκριμένου ρυμοτομικού σχεδίου πόλης Λάρισας.

8. Την 330/2002 Απόφαση του Δημοτικού Συμβουλίου Λάρισας.

9. Την με αριθμό 20 πράξη του Συμβουλίου Χωροταξίας Οικισμού και Περιβάλλοντος Νομού Λάρισας (Συνεδρία 6 /14.11.2002) η οποία ελήφθη κατά πλειοψηφία.

10. Το γεγονός ότι από τις κανονιστικές διατάξεις αυτής της απόφασης δεν προκαλείται δαπάνη σε βάρος του Κρατικού Προϋπολογισμού και του ΟΤΑ.

Και επειδή με την προτεινόμενη τροποποίηση

1. Δεν γίνεται μείωση των κοινόχρηστων χώρων

2. Προσαρμόζεται το ρυμοτομικό σχέδιο και ειδικότερα ως προς το πλάτος του προκηπίου, με τα ισχύοντα στα όμορα οικοδομικά τετράγωνα χωρίς να δημιουργεί πρόβλημα σε όμορους ιδιοκτήτες.

3. Αποκαθίσταται και δεν ρυμοτομείται νόμιμα υφισταμένη οικοδομή, η οποία κατασκευάστηκε σε εφαρμογή του τότε ισχύοντος ρυμοτομικού σχεδίου, αποφασίζουμε:

Την τροποποίηση του εγκεκριμένου σχεδίου πόλης Λάρισας με μείωση του πλάτους του προκηπίου από 7,00 σε 4,00 μ. στη νότια πλευρά του Ο.Τ. Γ1 574, επί ανωνύμου οδού καθέτου της εθνικής οδού Αθηνών - Θεσ/νίκης.

Η ισχύς της απόφασης αυτής αρχίζει από τη δημοσίευσή της στην Εφημερίδα της Κυβερνήσεως.

Η απόφαση αυτή με τα συνημμένα σχεδιαγράμματα να δημοσιευθεί στην Εφημερίδα της Κυβερνήσεως.

Λάρισα, 23 Ιανουαρίου 2003

Ο Νομάρχης
ΛΟΥΚΑΣ ΚΑΤΣΑΡΟΣ

ΕΛΛΗΝΙΚΗ ΔΗΜΟΚΡΑΤΙΑ
ΠΕΡΙΦΕΡΕΙΑ ΘΕΣΣΑΛΙΑΣ
ΝΟΜΟΣ ΛΑΡΙΣΑΣ
Δ/ΝΣΗ ΑΥΤΟΔΙΟΙΚΗΣΗΣ ΚΑΙ
ΑΠΟΚΕΝΤΡΩΣΗΣ



ΔΗΜΟΣ ΛΑΡΙΣΑΣ
ΙΩΝΟΣ ΔΡΑΓΟΥΜΗ 1
Τ.Θ. : 1259 / ΤΚ 411 10 ΛΑΡΙΣΑ
ΔΙΕΥΘΥΝΣΗ: ΠΟΛΕΟΔΟΜΙΑΣ
ΤΜΗΜΑ: ΣΧΕΔΙΟΥ ΠΟΛΗΣ



ΤΟΠΟΓΡΑΦΙΚΟ ΔΙΑΓΡΑΜΜΑ
ΤΡΟΠΟΠΟΙΗΣΗ ΣΧΕΔΙΟΥ ΠΟΛΗΣ ΛΑΡΙΣΑΣ
Ο.Τ.: Γ 1574 ΠΙΝ: 14.19
ΣΥΝΟΙΚΙΣΜΟΣ: ΠΥΡΟΒΟΛΙΚΑ
ΘΕΜΑ: ΜΕΙΩΣΗ ΠΛΑΤΟΥΣ ΠΡΟΚΗΠΙΟΥ
ΑΠΟ 7,00 μ. ΣΕ 4,00 μ.
ΣΤΟ Ο.Τ. Γ 1574
ΟΔΟΥ ΚΑΘΕΤΟΥ ΤΗΣ ΕΘΝΙΚΗΣ
ΟΔΟΥ, ΣΤΗ ΣΥΝΟΙΚΙΑ "ΠΥΡΟΒΟΛΙΚΑ"

Το παρόν συνοδεύει την υπ' αριθμ. 330/2002
απόφαση Δημοτικού Συμβουλίου Λάρισας.



Ο ΣΥΝΤΑΞΑΣ

ΧΡΗΣΤΟΣ ΑΝΤ. ΒΑΛΣΑΜΙΔΗΣ
ΔΙΠΛ. ΠΟΛΙΤΙΚΟΣ ΜΗΧΑΝΙΚΟΣ
ΠΟΛΥΤΕΧΝΙΚΗΣ ΣΧΟΛΗΣ Α.Π.Θ.
ΜΕΛΟΣ Τ.Ε.Ε. ΑΡΙΘΜΟΣ ΜΗΤΡΩΟΥ 13330
ΗΠΕΙΡΟΥ 31 - ΛΑΡΙΣΑ - ΤΗΛ. 22...

Η ΠΡΟΪΣΤΑΜΕΝΗ
ΤΜΗΜΑΤΟΣ ΣΧΕΔΙΟΥ
ΠΟΛΗΣ

ΝΟΤΗ ΠΑΡΑΣΚΕΥΗ
Αρχιτέκτων Μηχ/κός ΠΕ4
με 6ο βαθμό

Διαφωνώ,
διότι η συγκεκριμένη τροποποίηση
δεν κατευθύνεται από πολεοδομικά
κριτήρια, απορρέει αποκλειστικά στην
ικανοποίηση ιδιωτικών συμφερόντων,
επιβαρύνει το δομημένο περιβάλλον
& δεν εξυπηρετεί καμία ανάγκη ή ωφέλεια.

ΘΕΩΡΗΘΗΚΕ
Λάρισα 16-10-2002
Η ΔΙΕΥΘΥΝΤΡΙΑ
ΠΟΛΕΟΔΟΜΙΑΣ
Διαφωνώ με τις ίδιες
λόγους
ΚΥΡ. ΒΑΜΒΑΤΣΙΚΟΥ - ΠΑΠΑΚΩΝΣΤΑΝΤΙΝΟΥ
Αγρ. Τοπογράφος Μηχανικός ΠΕ 6 με Α' β

Ο.Τ. 133 Β.Γ
Ο.Τ. 133 Α
Ο.Τ. 134 Α
Γ 1794
ΠΙΝ 14.19
VIII
Κ.Χ.
χώρος πρασίνου
Γ 1574 Β
ΣΥ
ΙΧ
Ο.Τ. 128 Γ
Β.Π.
Χ.Π.
Γ 1574
Ο.Τ. 120 Γ
ΕΘΝΙΚΗ ΟΔΟΣ
Ο.Τ. 121 Γ
Κ.Χ.
Β.Π.
Χ.Π.
Ο.Τ. 118 Γ
Β.Π.
Χ.Π.
05/36
1:1000

ΕΘΝΙΚΗ ΟΔΟΣ ΑΘΗΝΩΝ/ΘΕΣ.ΝΙΚΗ

Ο.Τ. Γ1580

Ο.Τ. Γ1574

ΟΔΟΣ ΦΑΡΣΑΛΩΝ

1:1000

Αριθ. 152 (3)

Κήρυξη ως αναδασωτέας εκτάσεως εμβαδού 5,125 στρεμμάτων στη θέση «ΒΑΣΤΑ ΛΑΓΚΑΔΙ» περιοχής ΧΑΒΡΙΑΤΩΝ περιφέρειας Δήμου ΠΑΛΙΚΗΣ Νομού Κεφαλληνίας.

Η ΓΕΝΙΚΗ ΓΡΑΜΜΑΤΕΑΣ
ΠΕΡΙΦΕΡΕΙΑΣ ΙΟΝΙΩΝ ΝΗΣΙΩΝ

Έχοντας υπόψη:

1) Τις περί Διοικητικής αποκέντρωσης διατάξεις του Ν. 3200/55, όπως τροποποιήθηκε και συμπληρώθηκε μεταγενέστερα με το Ν.Δ. 532/70.

2) Τις διατάξεις του άρθρου 117 παρ. 3 του Συντάγματος.

3) Τις διατάξεις του Ν. 998/79 "περί προστασίας των δασών και δασικών εν γένει εκτάσεων της χώρας" και συγκεκριμένα:

α) Του άρθρου 38 παρ. 1, β) του άρθρου 41 παρ. 1.

4) Τις διατάξεις του Υπουργείου Γεωργίας: α) 160417/1180/8.7.1980 και β) 182447/3049/24.9.1980.

5) Τον Ν. 2218/13.6.1994 "Περί ίδρυσης Νομαρχιακής Αυτοδιοίκησης, τροποποίησης διατάξεων για την πρωτοβάθμια αυτοδιοίκηση και την περιφέρεια και άλλες διατάξεις" όπως τροποποιήθηκε μεταγενέστερα με τον Ν. 2240/16.9.94.

6) Τον Ν. 2503/30.5.97 "Διοίκηση, οργάνωση, στελέχωση της περιφέρειας, ρύθμιση θεμάτων για την τοπική αυτοδιοίκηση και άλλες διατάξεις".

7) Την αναφορά της Δ/νσης Δασών Κεφαλληνίας με αριθμ., 6359/27.11.2002 με την οποία προτείνεται η κήρυξη ως αναδασωτέας, της αναφερόμενης στο θέμα εκτάσεως, αποφασίζουμε:

Κηρύσσουμε αναδασωτέα, με σκοπό να επανέλθει στην πρότερα της κατάσταση, με φυσική αναγέννηση, τη δασική έκταση που εκχερσώθηκε εμβαδού πέντε στρεμμάτων και εκατόν είκοσι πέντε τετραγωνικών μέτρων (5,125 στρεμ.) που βρίσκεται στη θέση "ΒΑΣΤΑ ΛΑΓΚΑΔΙ", περιοχής ΧΑΒΡΙΑΤΩΝ περιφέρειας ΔΗΜΟΥ ΠΑΛΙΚΗΣ Νομού Κεφαλληνίας και προσδιορίζεται από τα στοιχεία Α - Β - Γ - Δ - Ε - Ζ - Η - Θ - Α και Ι - Κ - Λ - Μ - Ι όπως φαίνονται στο συνημμένο απόσπασμα χάρτη Γ.Υ.Σ. κλίμακας 1: 5.000 το οποίο αποτελεί αναπόσπαστο μέρος της απόφασης αυτής και ορίζεται ως εξής:

Ανατολικά: Με μη δασική έκταση και μονοπάτι.
Δυτικά: Με μη δασική έκταση και αγροτική οδό.
Βόρεια: Με μη δασική έκταση και αγροτική οδό.
Νότια: Με μη δασική έκταση και αγροτικό μονοπάτι.


Η απόφαση αυτή να δημοσιευθεί στην Εφημερίδα της Κυβερνήσεως.

Κέρκυρα, 13 Ιανουαρίου 2003

Η Γενική Γραμματέας Περιφέρειας
ΑΝΑΣΤΑΣΙΑ ΚΑΝΕΛΟΠΟΥΛΟΥ

ΕΛΛΗΝΙΚΗ ΔΗΜΟΚΡΑΤΙΑ
ΠΕΡΙΦΕΡΕΙΑ ΙΟΝΙΩΝ ΝΗΣΙΩΝ
Δ/ΝΣΗ ΔΑΣΩΝ ΚΕΦ/ΝΙΑΣ

Ανήκει στην αριθμ. : 152/13-1-03
Απόφαση Π.Ι.Ν.
ΑΠΟΣΠΑΣΜΑ ΧΑΡΤΗ Γ.Υ.Σ. με αριθμ. **: 6131/2**
ΔΗΜΟΣ : ΠΑΛΙΚΗΣ
ΘΕΣΗ : «ΒΑΣΤΑ ΛΑΓΚΑΔΙ», περιοχής ΧΑΒΡΙΑΤΩΝ
ΚΛΙΜΑΚΑ : 1: 5.000

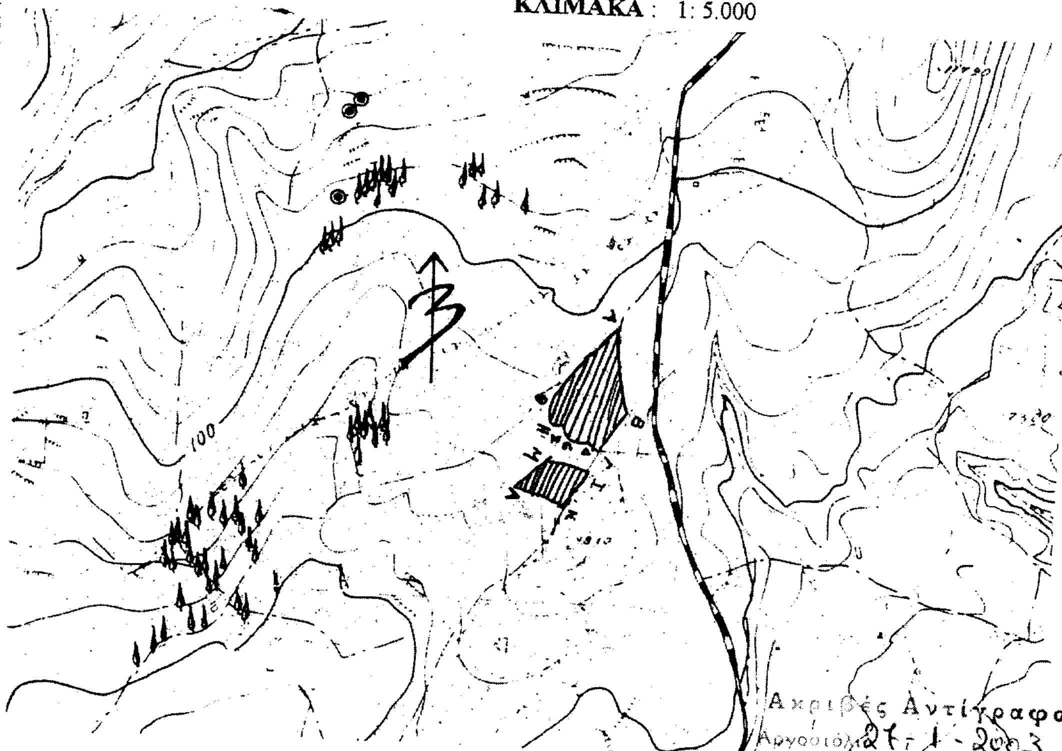


Ακριβές Αντίγραφο
Αργοστόλι 27-1-2003
Το Διοικητικό Γραφείο

ΥΠΟΜΝΗΜΑ :



Δασική έκταση που εκχερσώθηκε **5,125 στρεμμάτων** με στοιχεία **Α-Β-Γ-Δ-Ε-Ζ-Η-Θ-Α και Ι-Κ-Λ-Μ-Ι**

ΕΘΝΙΚΟ ΤΥΠΟΓΡΑΦΕΙΟ
Για τεχνικούς λόγους στο σχεδιάγραμμα έγινε σμίκρυνση κατά ποσοστό 78 %

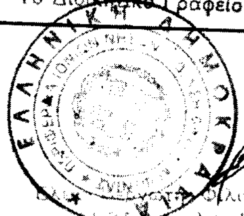

Δακτυλογράφος Βαθμού Β'

ΘΕΩΡΗΘΗΚΕ	ΘΕΩΡΗΘΗΚΕ	
Κέρκυρα 13-1-02	Αργοστόλι 27-11-2002	Αργοστόλι 27-11-2002
- Ο - ΓΕΝΙΚΗ ΓΡΑΜΜΑΤΕΑΣ Π.Ι.Ν.	- Ο - Δ/ΝΤΗΣ ΔΑΣΩΝ	- Ο - ΣΥΝΤΑΚΤΗΣ
ΑΝΑΣΤΑΣΙΑ ΚΑΝΕΛΛΟΠΟΥΛΟΥ	Γ. Παπασαλούρος Δασολόγος Βαθμού Β'	Ιάκωβος Λ. Χαριζάνος Δασολόγος Βαθμού Α'

